



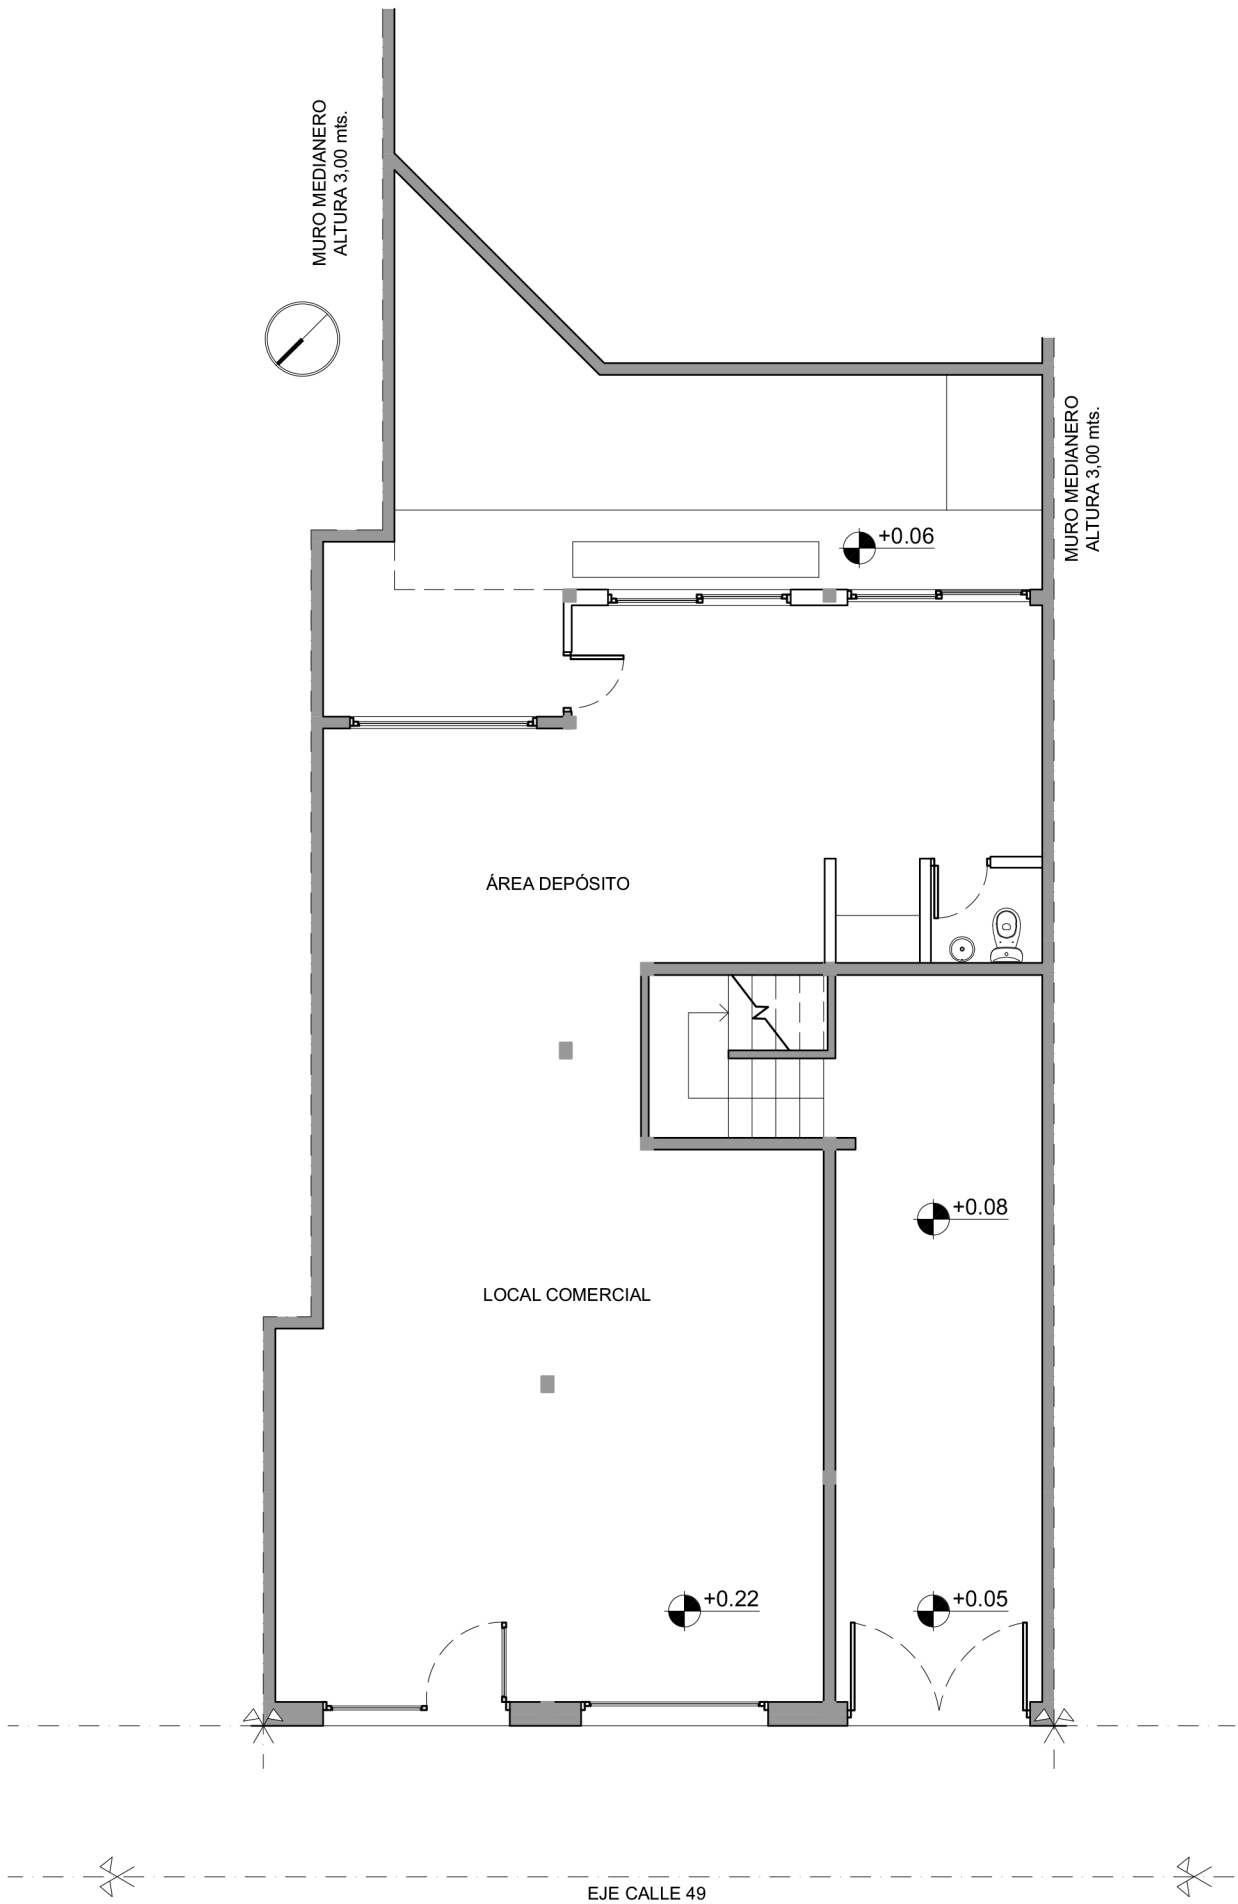

Plano a construir

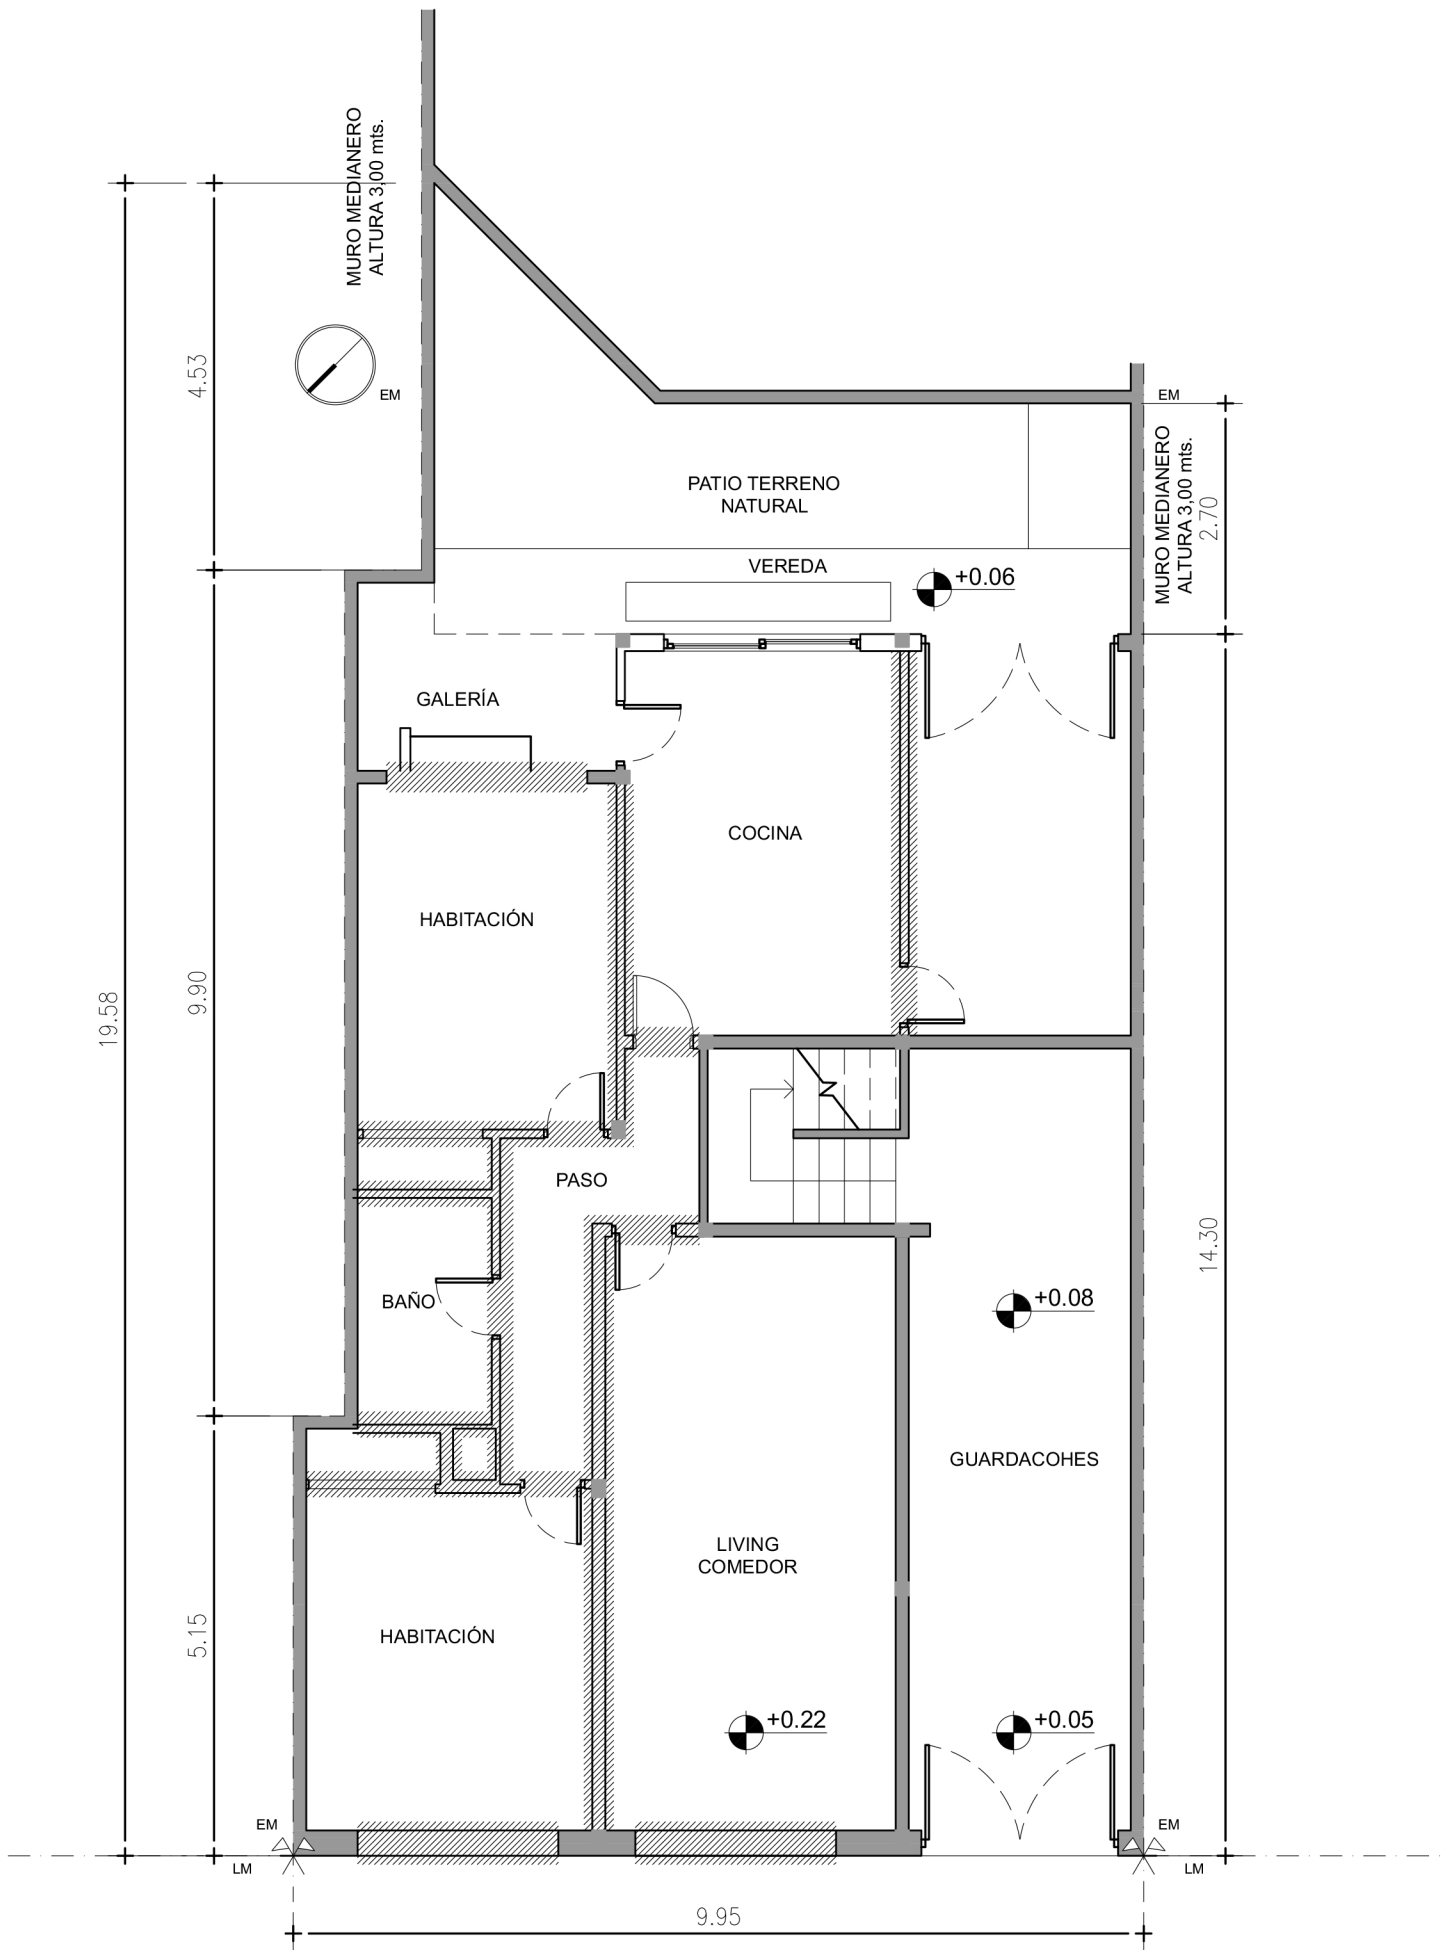

EJE CALLE 49

Plano a demoler