


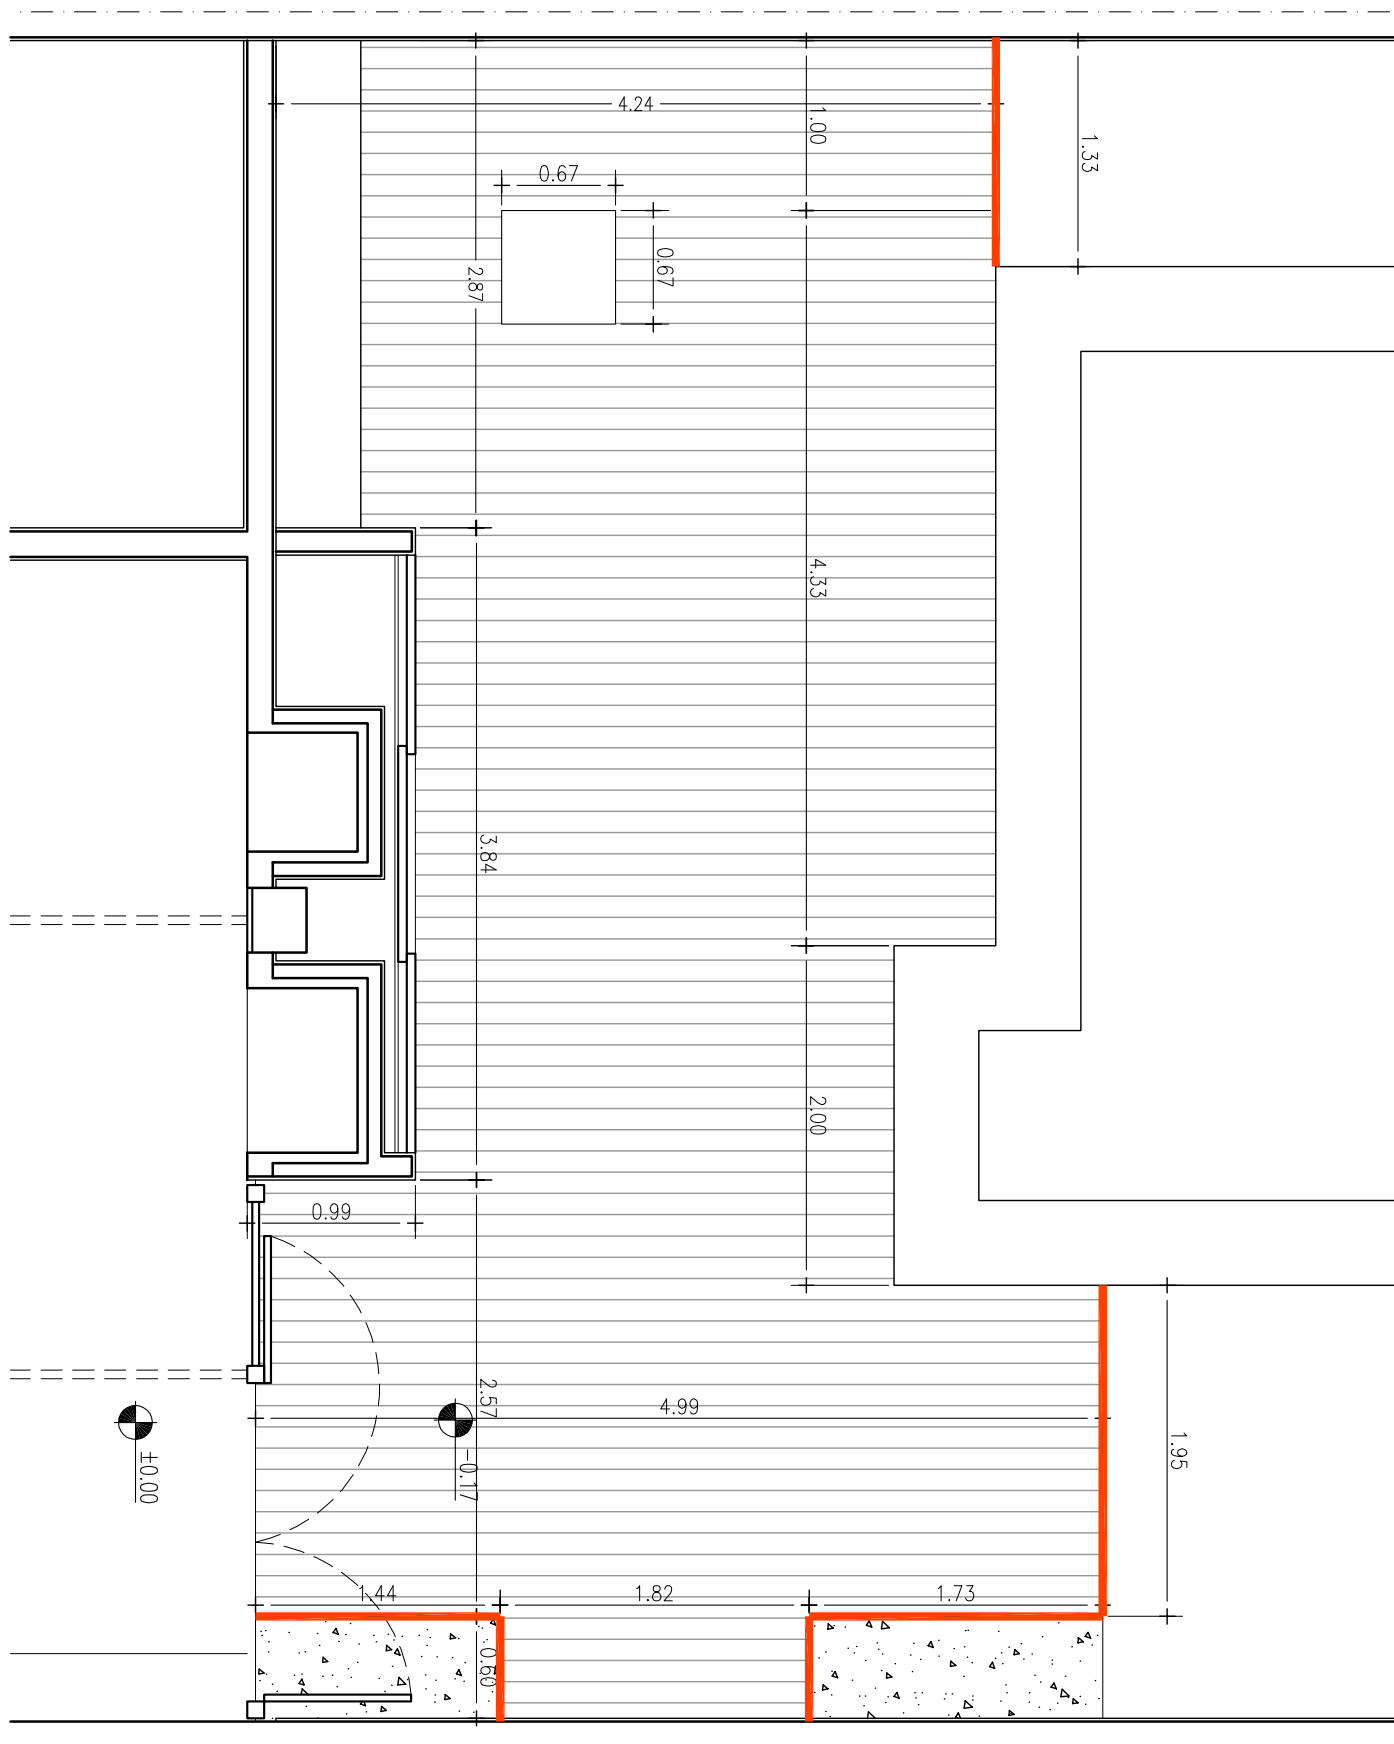

Plano a construir